


charakteristický řez terénem kolmo na komunikaci - řez A - A

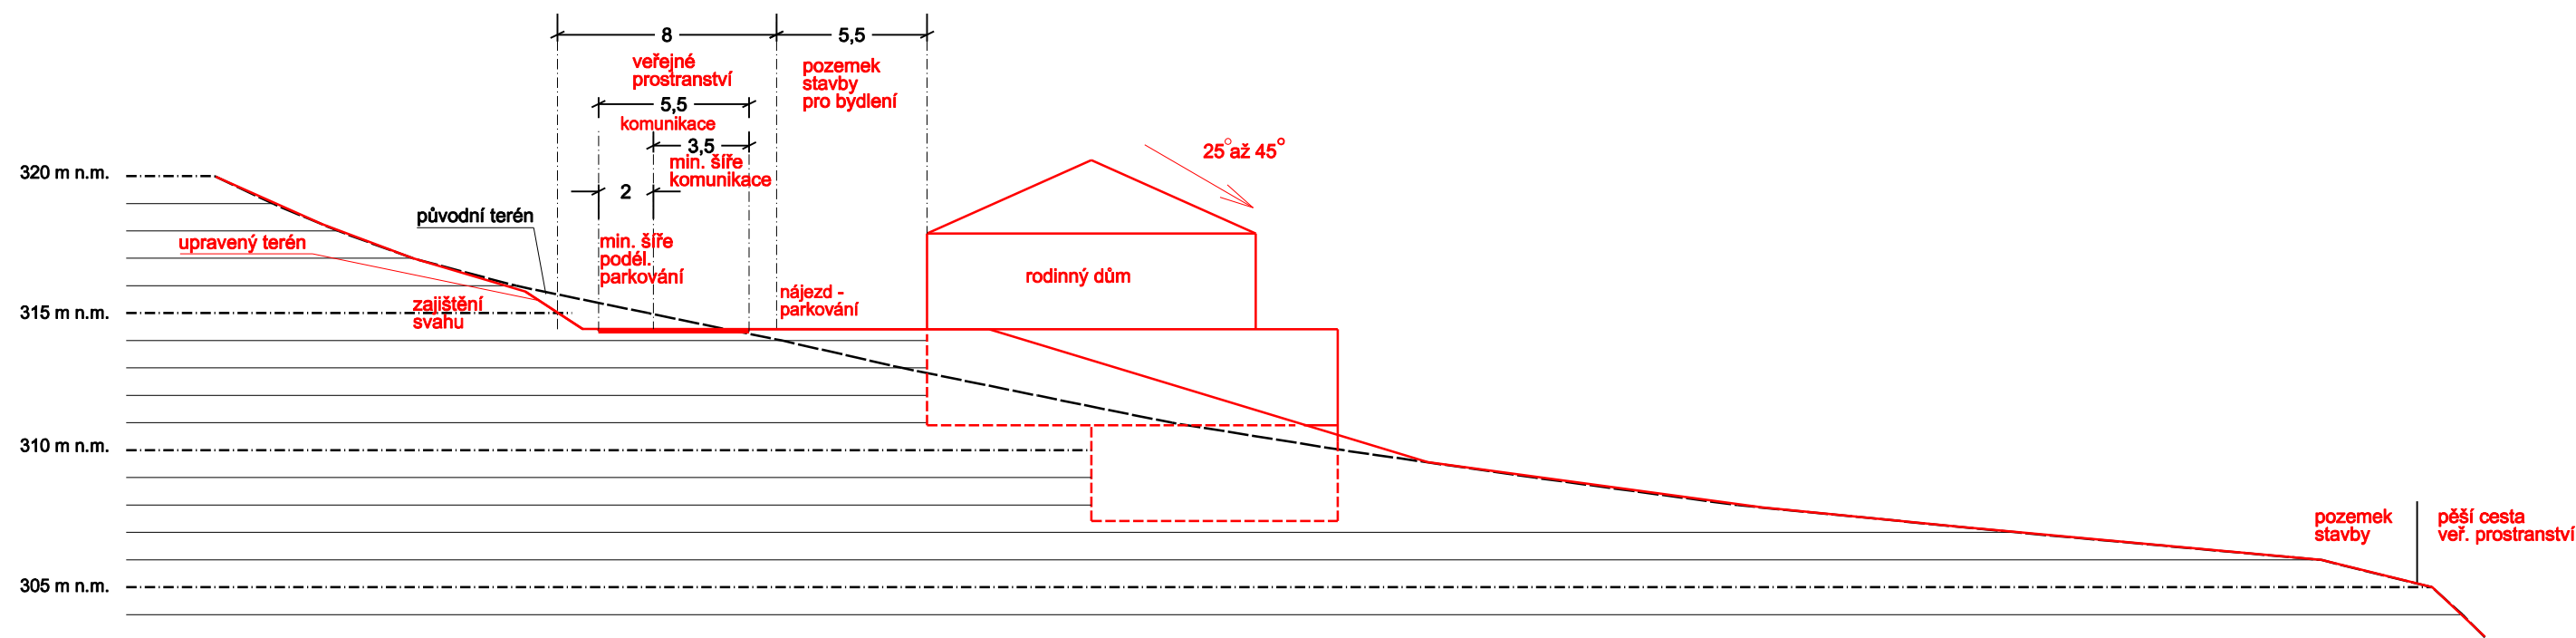

charekteristický řez terénem kolmo na komunikaci - řez B - B

ÚZEMNÍ STUDIE PLOCHA Z79/B1 ÚZEMNÍHO PLÁNU PUSTIMĚŘ BYDLENÍ V RODINNÝCH DOMECH - INDIVIDUÁLNÍ	POŘIZOVATEL: Městský úřad Vyškov Odbor územního plánování a rozvoje	STUPEŇ ÚPD ÚPP	
	ZHOTOVITEL: ING. ARCH. BARBORA JENČKOVÁ	ING. ARCH. BARBORA JENČKOVÁ ARCHITECTONICKÁ KANCELÁŘ JUGOSLÁVSKÁ 75 A, BRNO TEL./FAX: 546211016	
	OBJEDNATEL OBEC PUSTIMĚŘ	MĚŘÍTKO 1:250 DATUM LISTOPAD 2021	ČÍSLO VÝKRESU 7